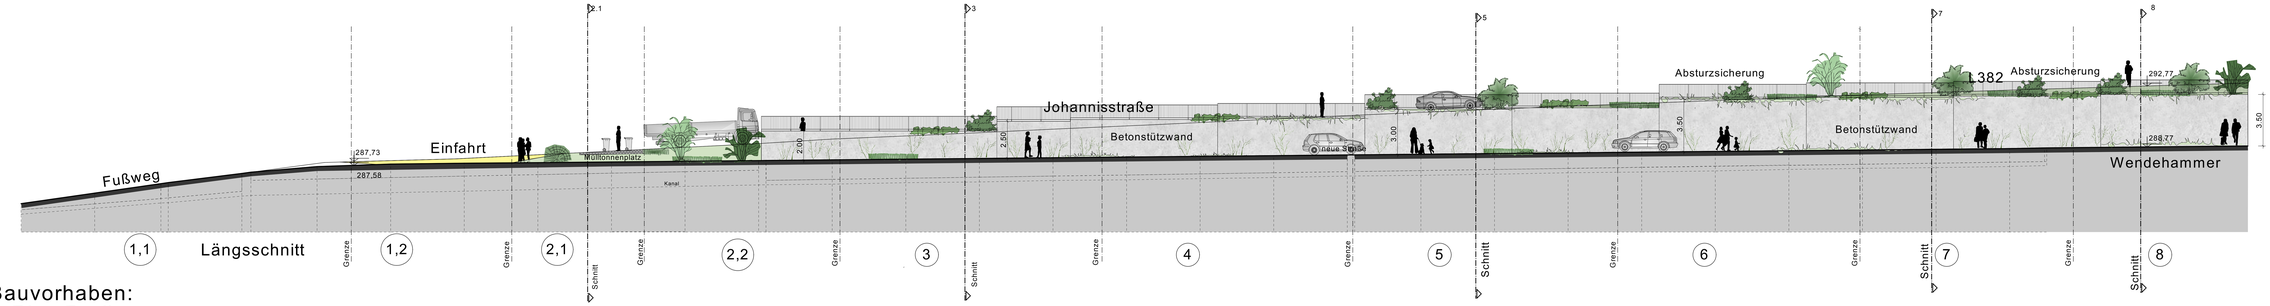

Bauvorhaben:
B-Plan Dreibrunnen

Längsschnitt + Querschnitt Anliegererstraße

M 1:100

Architekturbüro J. Eimer
Hauptstraße 26
67697 Otterberg
Tel.: 06301-2085
Fax: 06301-1479
eimer-architektur@gmx.de

Datum: 04.04.2016

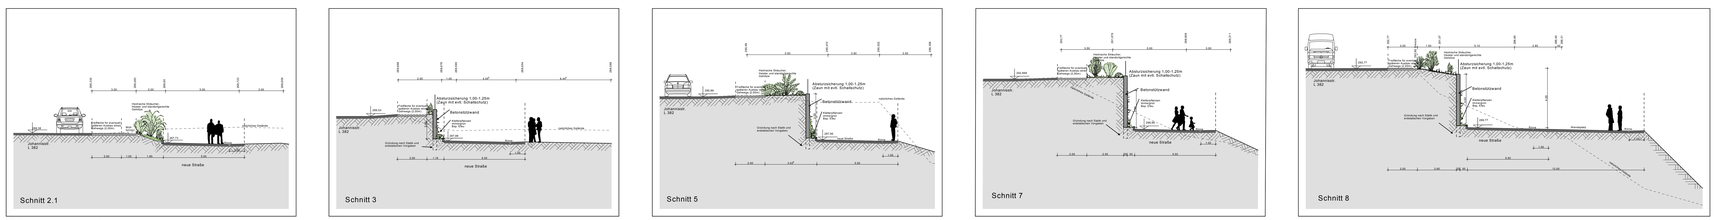
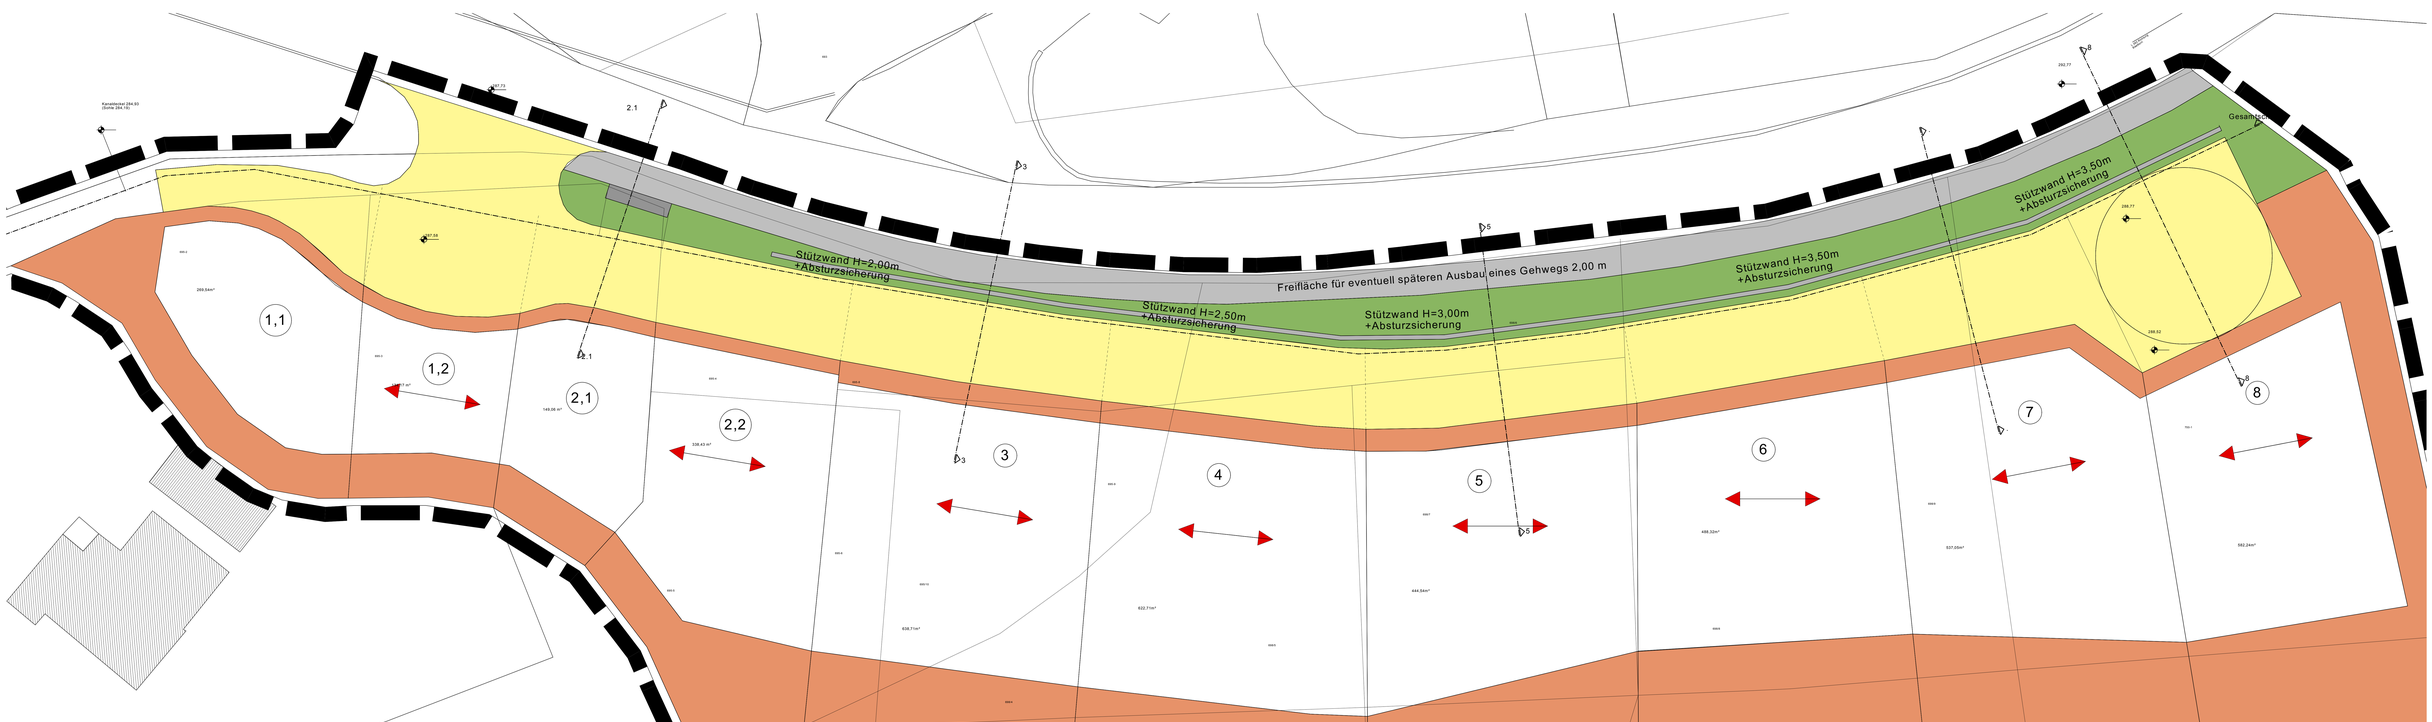
Querschnitte