
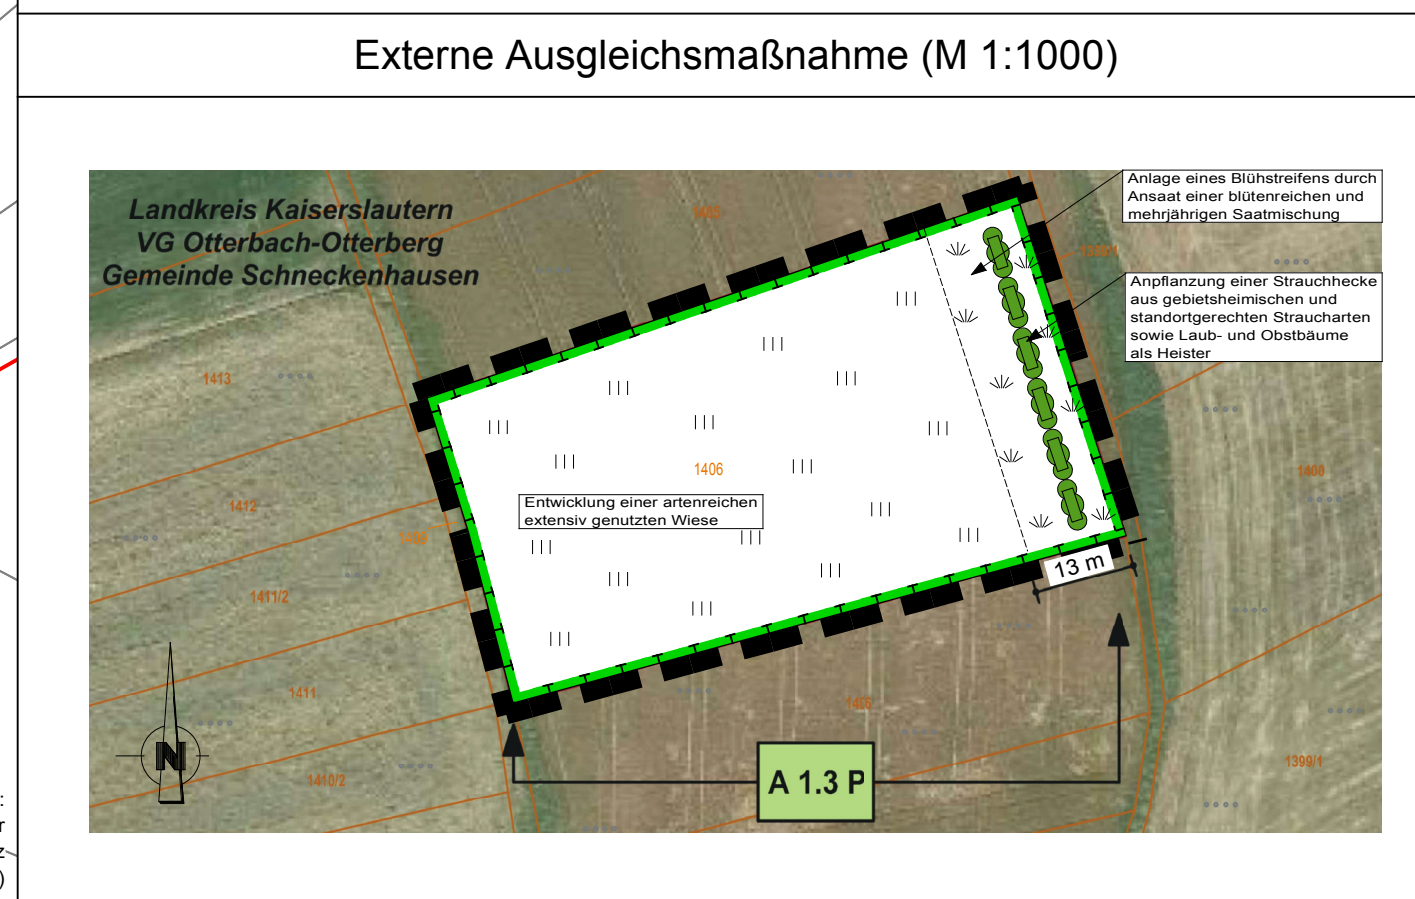


Ortsgemeinde Schneckenhausen

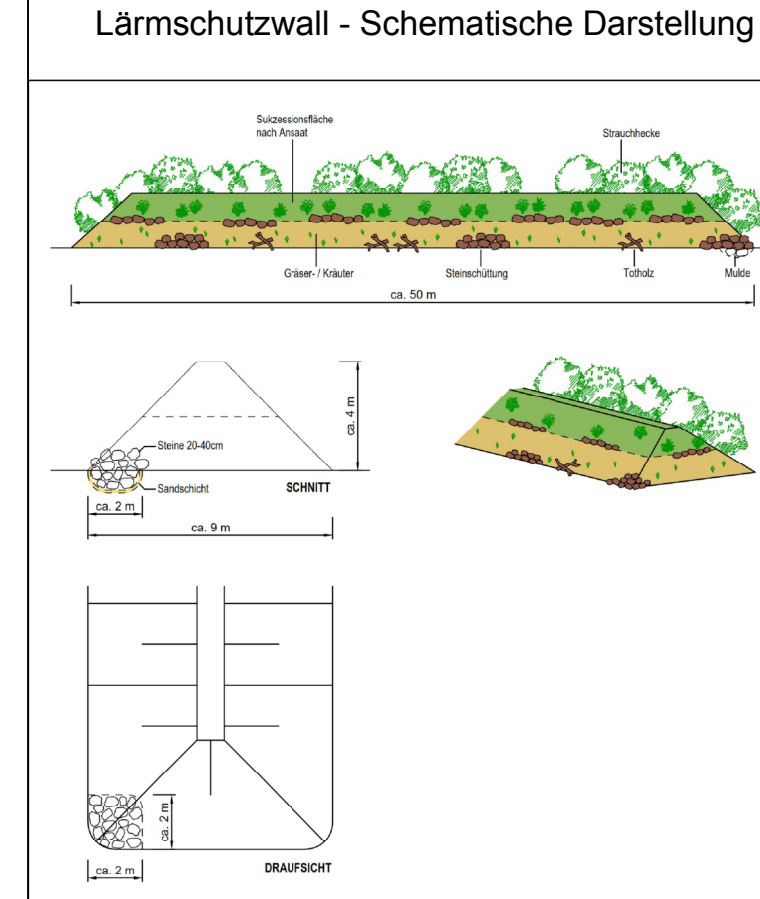

Projekt: Vorhabenbezogener Bebauungsplan "Einspännerfeld" in der Ortsgemeinde Schneckenhausen

SATZUNGSEXEMPLAR

Datum	Name	Art der Änderung
10.01.2017	Niendorf	Planmodifikation unter Berücksichtigung der eingegangenen Stellungnahmen im Rahmen der frühzeitigen Öffentlichkeits- und Behördenbeteiligung nach §§ 3 und 4 Abs. 1 BauGB und der Planabstimmung mit den Nachbargemeinden nach § 2 Abs. 2 BauGB
18.01.2017	Niendorf	Einarbeitung Fachbeitrag Naturschutz (Maßnahmenplan)

Vorhabenbezogener Bebauungsplan "Einspännerfeld" - Vorhaben- und Erschließungsplan -

	<p>Planungsgemeinschaft MWW - Ingenieure UG (haftungsbeschränkt)</p> <p>Ottostraße 5 66877 Ramstein-Miesenbach Telefon 06371 / 613688-4</p>	<p>A.NR.: 16-718</p> <p>Gemarkung: Schneckenhausen</p> <p>Flur:</p> <p>Maßstab: 1 : 1000</p> <p>Plannr.: 8002</p>
<p>Unterschrift </p> <p>Datum: 18.01.2018</p>	<p>ort. Aufn.: 24.08.2016 C. Hüge</p> <p>gez.: 18.01.2018 T. Niendorf</p> <p>gepr.: 18.01.2018 R. Martin</p>	<p>5004 BPL Schneckenhausen.gvp - 0,18 m</p>