

S A T Z U N G

über die Festlegung von Grenzen für die im Zusammenhang bebauten Ortsteile oder Teile davon (Abrundungssatzung) der Ortsgemeinde Niederkirchen vom 2-1. DEZ. 1987

Der Ortsgemeinderat Niederkirchen hat aufgrund des § 24 der Gemeindeordnung für Rheinland-Pfalz (GemO) vom 14. Dezember 1973 (GVBl. S. 419), in der derzeit gültigen Fassung, in Verbindung mit § 34 Abs. 4 des Baugesetzbuches (BauGB) in der Fassung der Bekanntmachung vom 08. Dezember 1986 (BGBl. I S. 2253) folgende Satzung beschlossen, die hiermit bekanntgemacht wird.

§ 1

Folgende Grundstücke gehören zu dem im Zusammenhang bebauten Ortsteil im Sinne des § 34 BauGB:

Gemarkung Niederkirchen, Ortsteil Morbach, Bereich "Hochstraße", Fl.St.Nr. 3057 und 3059 (jeweils Teilbereiche).

Die erwähnten Teilbereiche bzw. der gesamte Geltungsbereich dieser Satzung ist aus beiliegendem Lageplan, der einen Bestandteil dieser Satzung bildet, ersichtlich.

§ 2

Die Abrundungssatzung tritt am Tage nach ihrer Bekanntmachung in Kraft.

Niederkirchen, 21. DEZ. 1987



(B ä c k e r)
Ortsbürgermeister

+ I. Fertigung

Vorlage gemäß § 24 Abs. 2 (Gemo).
Es bestehen keine Rechtsbedenken.

Az: 61/610-13-OT Morbach


Kaiserslautern
den 16. Dezember 1987

Kreisverwaltung

I.A.



Conrad
Conrad
(Oberbaurat)

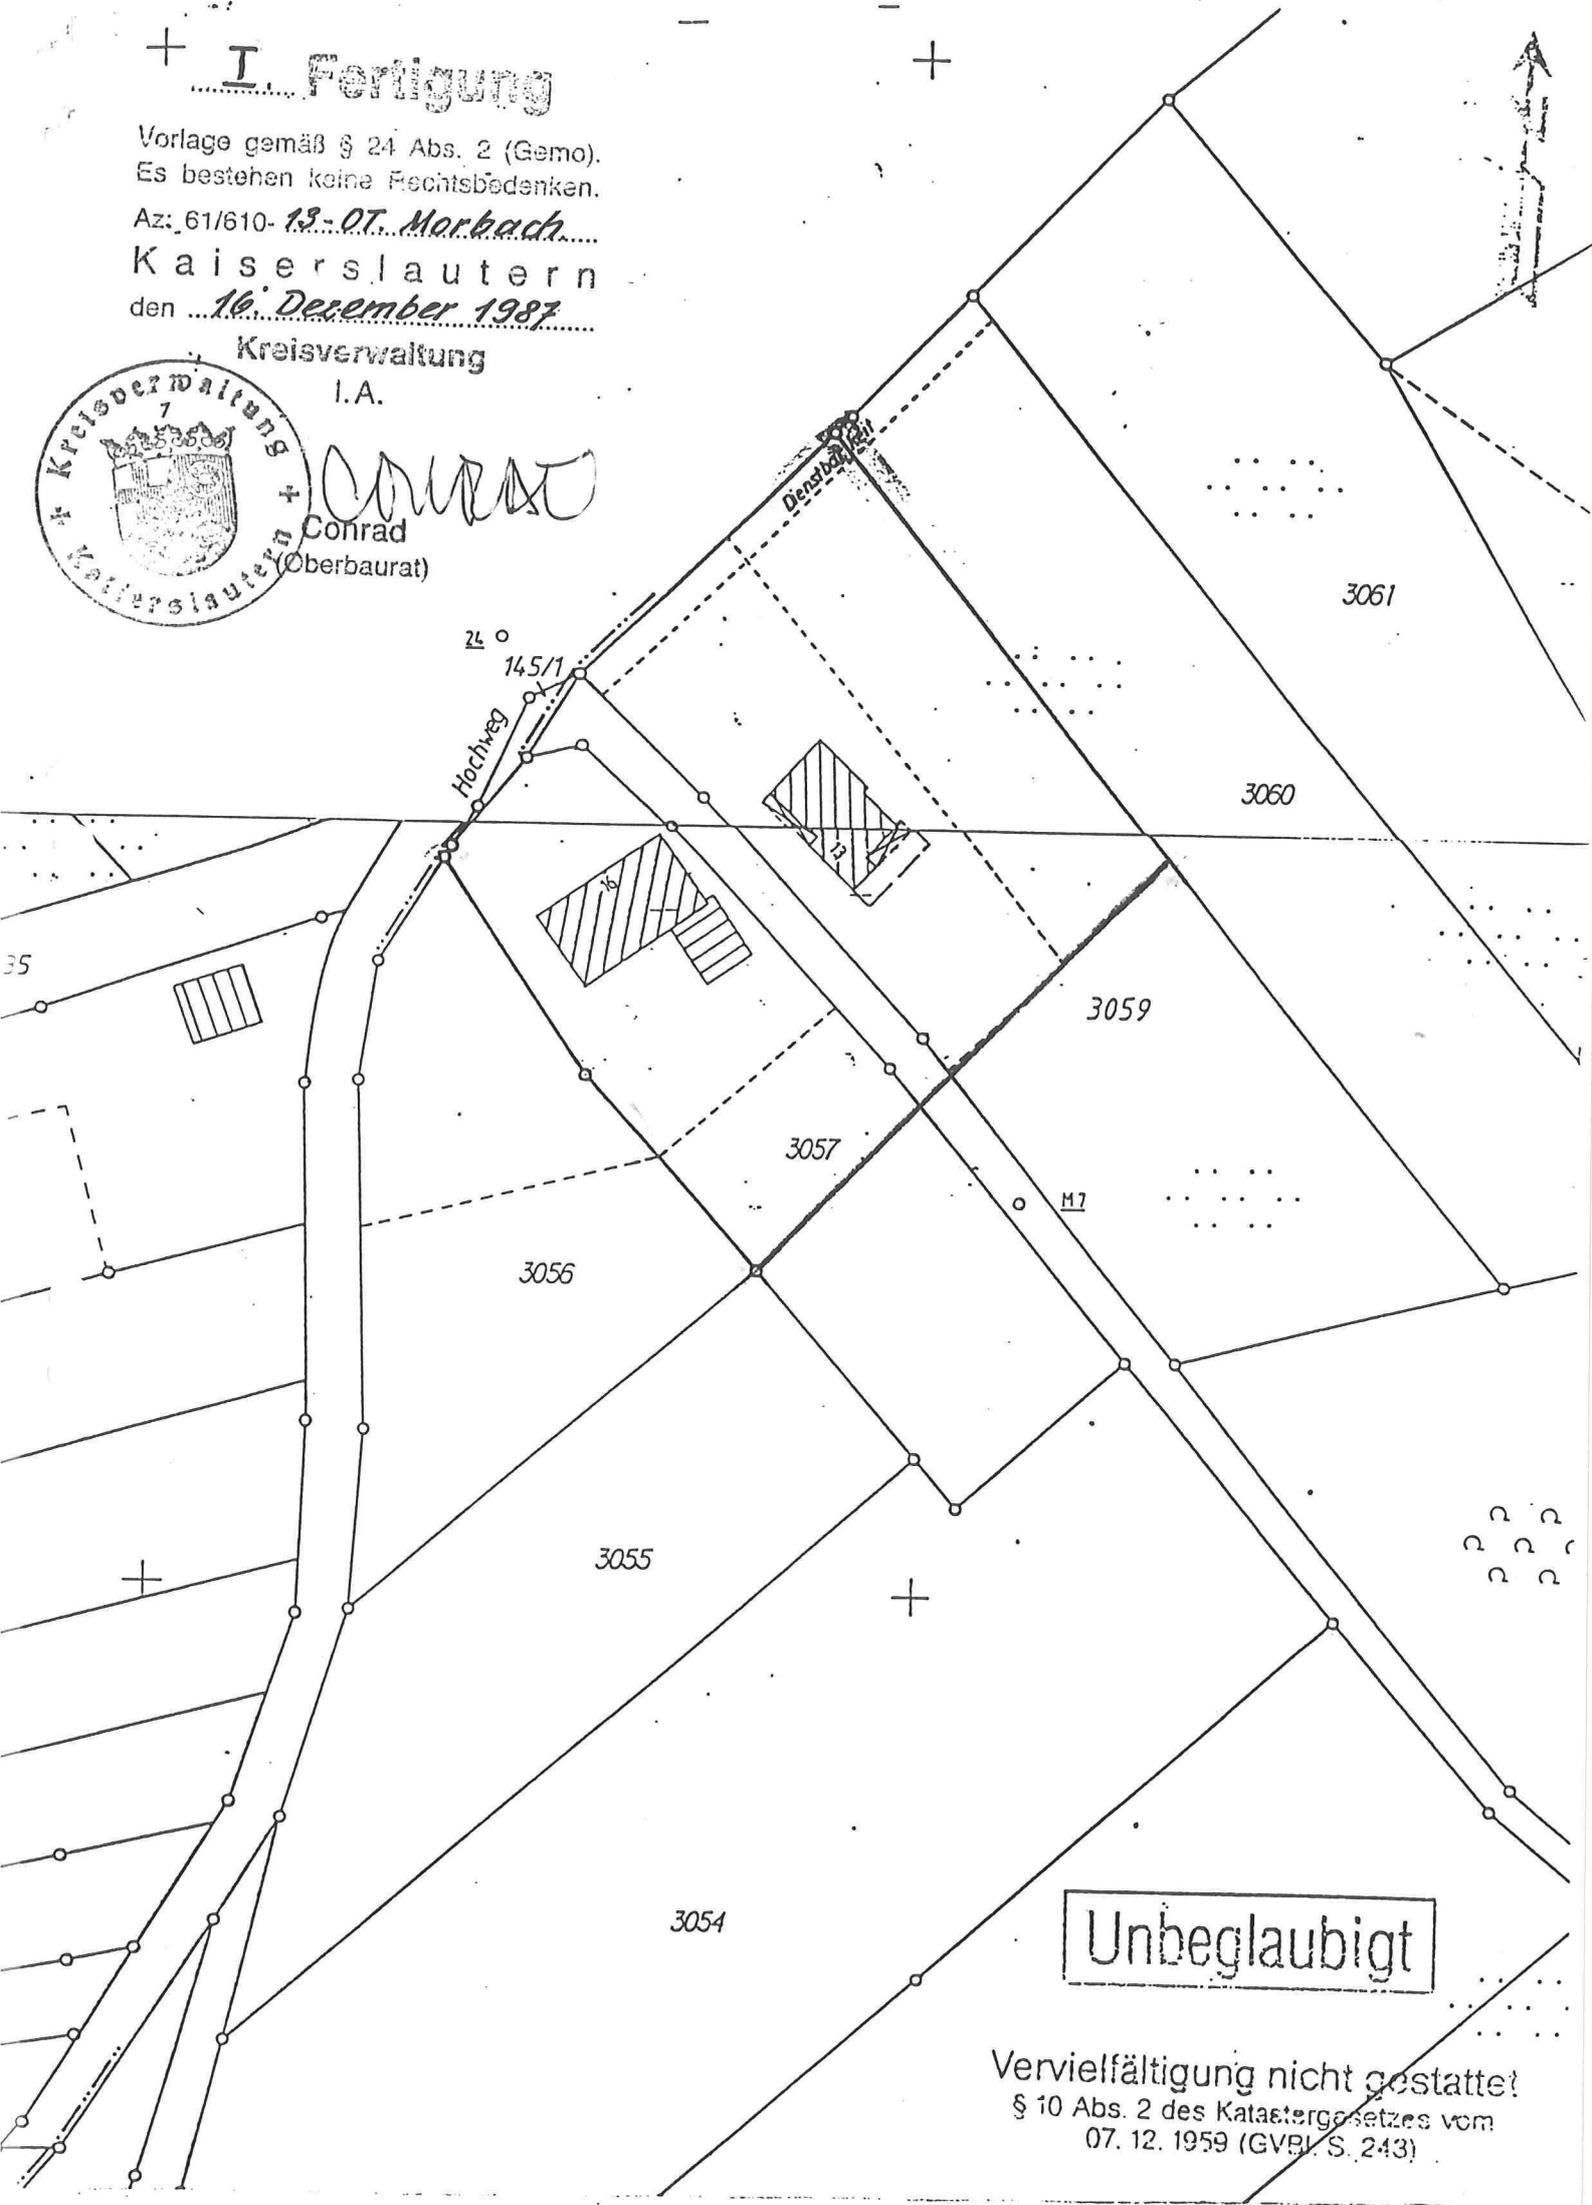

Unbeglaubigt

Vervielfältigung nicht gestattet!
§ 10 Abs. 2 des Katastergesetzes vom
07. 12. 1959 (GVBl. S. 243)