


Gemeinde Olsbrücken

Bebauungsplan "Auf den Wingerten", 2. Änderung

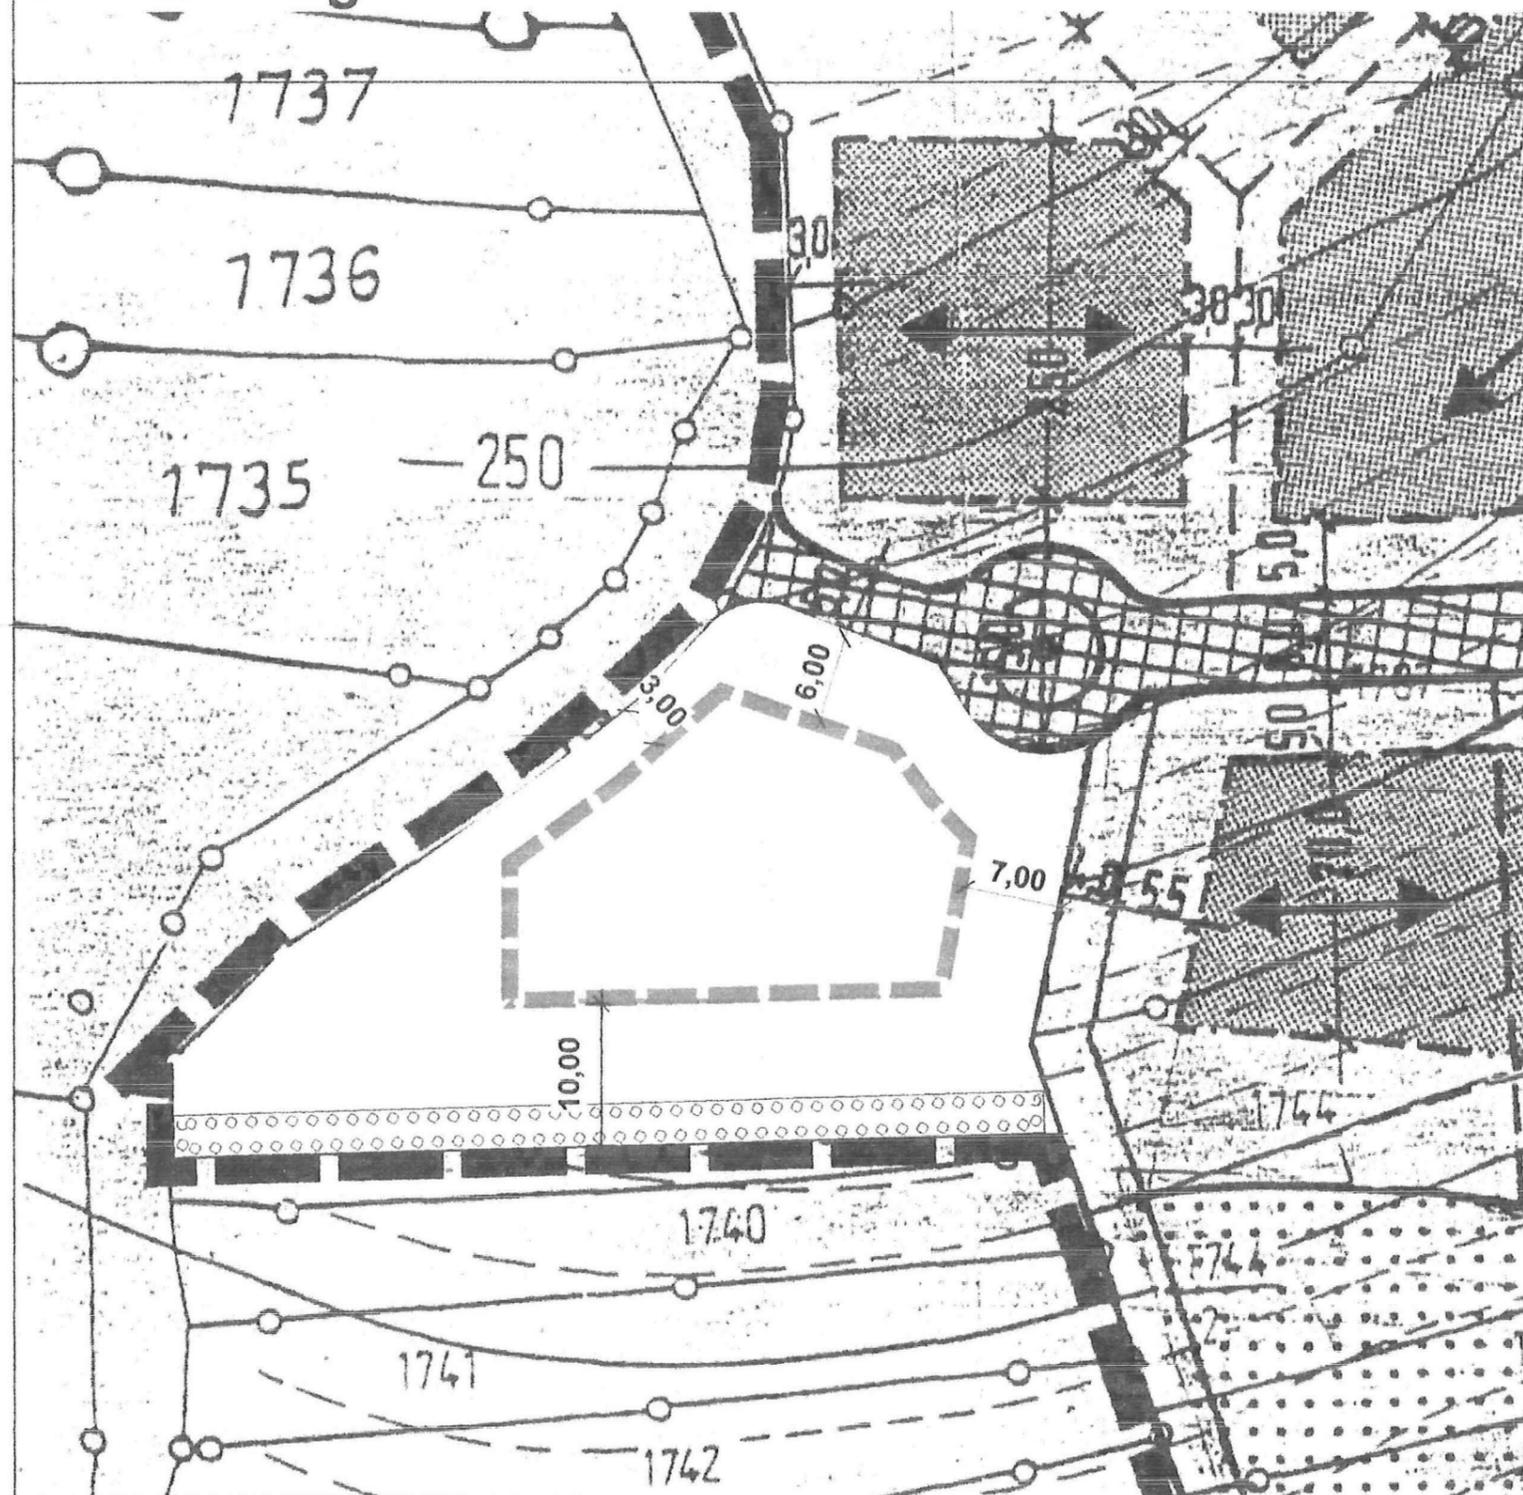

Flächen zum Anpflanzen von Bäumen, Sträuchern und sonstigen Bepflanzungen
gemäß § 9 Abs. 1 Nr. 25 a.)
textliche Festsetzungen entsprechend B-Plan i.d.F. vom 23.06.1988



Baugrenze entsprechend B-Plan i.d.F. vom 23.06.1988
(keine Änderungen)



Grenze des Geltungsbereichs

Änderungsbeschluss gem. § 2 Abs. 1 i.V.m. § 1 Abs. 8 und § 13 BauGB: 08.08.2012

Bekanntmachung des Änderungsbeschlusses gem. § 2 Abs. 1 BauGB _____

Beschluss über die öffentliche Auslegung des Planentwurfes gemäß § 13 Abs. 2 Nr. 2 i.V.m. § 3 Abs. 2 BauGB _____

Bekanntmachung der öffentlichen Auslegung gem. § 13 Abs. 2 i.V.m. § 3 Abs. 2 BauGB _____

Beteiligung der betroffenen Behörden und Träger öffentlicher Belange
gemäß § 13 Abs. 2 Nr. 3 i.V.m. § 4 Abs. 2 BauGB mit Schreiben vom _____

Öffentliche Auslegung des Planentwurfes
gemäß § 13 Abs. 3 Nr. 2 i.V.m. § 3 Abs. 2 BauGB von _____ bis _____

Prüfung der während der öffentlichen Auslegung und Behördenbeteiligung vorgebrachten Bedenken und
Anregungen gem. § 3 Abs. 2 BauGB und Beschlussfassung der Abwägung _____

Mitteilung des Prüfungsergebnisses gemäß § 3 Abs. 2 BauGB _____

Dieser Plan wurde gemäß § 10 BauGB vom Rat der Ortsgemeinde Olsbrücken
als Satzung beschlossen _____

Peter Hesch
Ortsbürgermeister

Ausfertigungsvermerk

Olsbrücken, den _____
Peter Hesch
Ortsbürgermeister

Die öffentliche Bekanntmachung des Beschlusses des Bebauungsplanes
gemäß § 10 Abs. 3 BauGB erfolgte am _____
Peter Hesch
Ortsbürgermeister

Datum: _____

Änderung: _____

Bauherr: GEMEINDE OLSBRÜCKEN

Projekt: BEBAUUNGSPLAN "AUF DEN WINGERTEN, 2. ÄNDERUNG"

Plangrundlage: Bebauungsplan "Auf den Wingerten - Änderung I"
Gemeinde Olsbrücken vom 23.06.1988

Projekt-Nr.: 2.1.132 Maßstab: 1 : 1.000

Größe: 42,0 / 29,7 Datum: 11.03.2013 KS

Planverfasser:
ARGE

anja welle
dipl. Ing. (fh)
innenarchitektin
bdia / aks / ak rh-pf.

goethestr. 4
t. 06841.1878953
f. 06841.1878954

66424 homburg
m. 0171.1786951
welle@anjawelle.com

Mainzer Straße 33
66424 Homburg-Saar
Tel.: 0 68 41 / 6 38 88

Internet www.la-glaser.de
e-mail info@la-glaser.de
Fax: 0 68 41 / 6 80 55

DIPL.-ING. PETER GLASER
Landschaftsarchitekt BDLA