


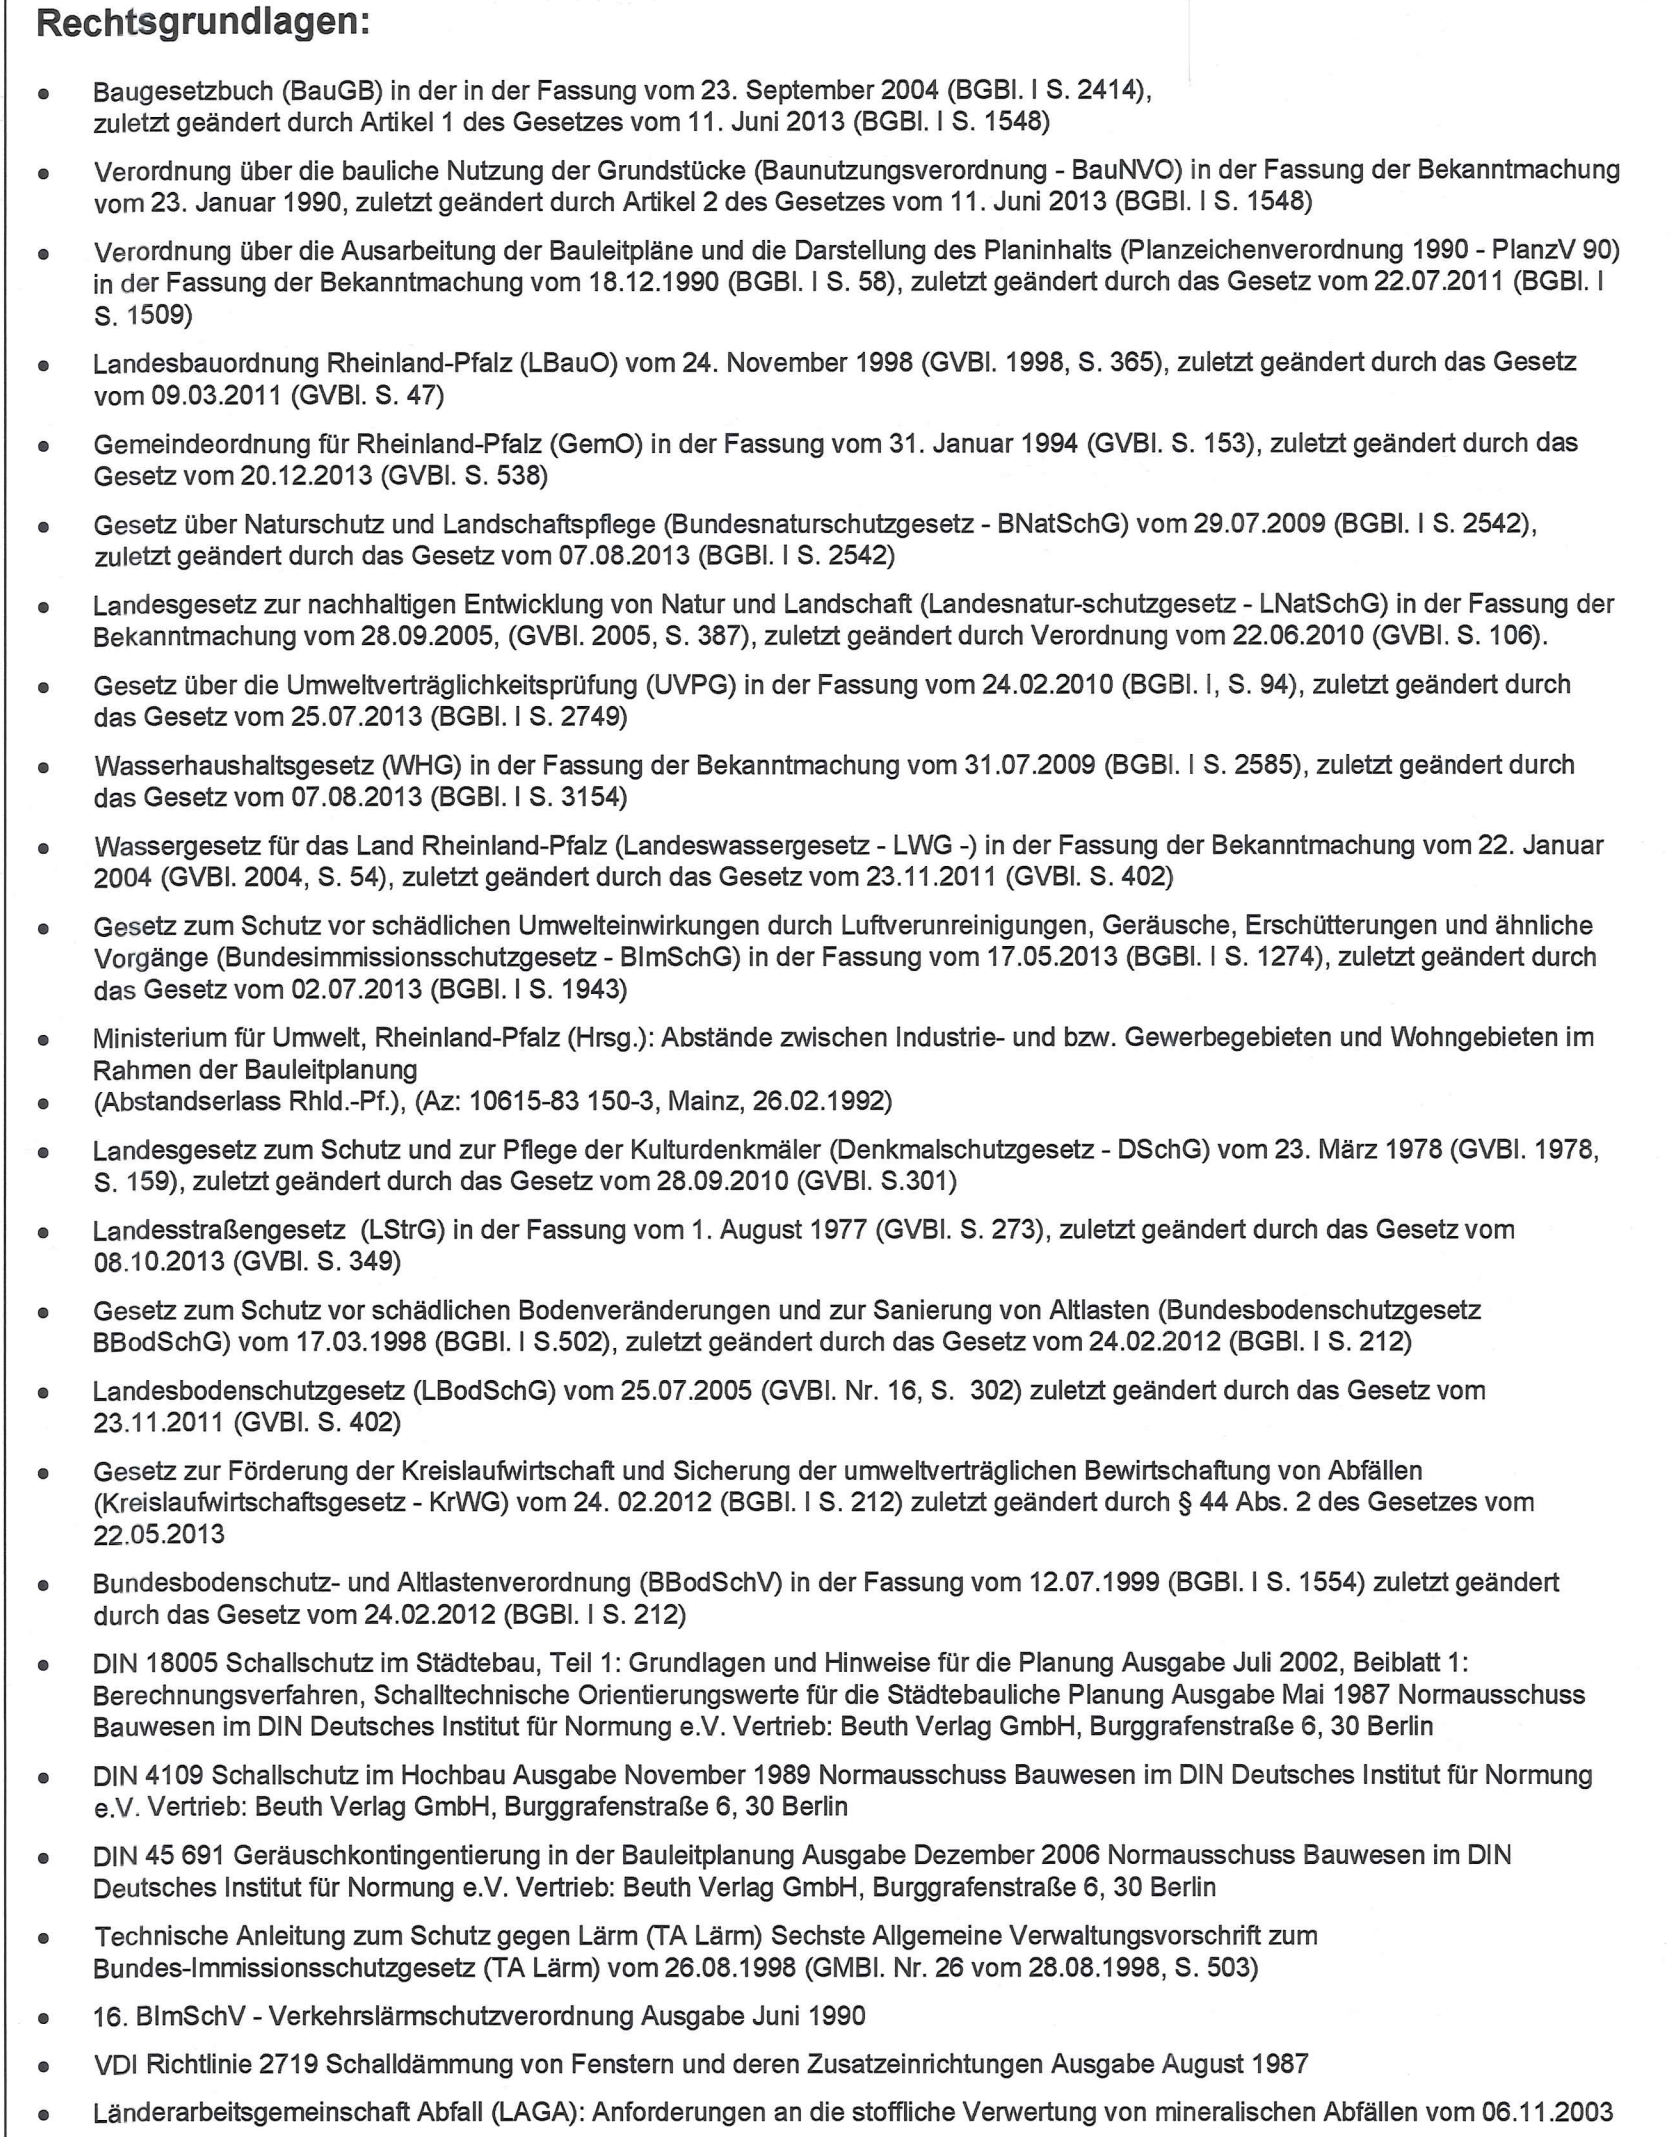

Kartengrundlage:
Die Kartengrundlage ist ein Auszug aus dem ALK (Automatisiertes Liegenschaftskataster)
der Gemarkung Katzweiler

Der Bauherr:	Bauherr: Ortsgemeinde Katzweiler						
	Projekt: Ergänzungssatzung gem. § 34 Abs. 4 Nr. 3 BauGB " Mühleckerstraße – Erweiterung; Änderung 1 "						
Der Entwurfsverfasser: Dipl.-Ing. H.W. Schlunz Dipl.-Ing. E. Zachraj	Teil: Satzungsexemplar gem. § 34 Abs. 4 BauGB						
		Zeichen	Datum	geändert		Maßstab 1:1000	Beilage
	aufgenommen			Zeichen	Datum	Blattgröße	
	bearbeitet	Schl/Za	09.09.2014				Kostenstelle
	gezeichnet	Marky	09.09.2014				
geprüft							
EDV-Ablage:				Kartengrundlage:			
				I.H. TWK POSTFACH 1660 67605 KAISERSLAUTERN BURGSTRASSE 11			