


bisherige (A) Nutzungsschablone		neue (B) Nutzungsschablone	
WR	I + IS	WA	II + IS
0.4	0.5	0.4	0.8
0	18°-38°	0	0°-38°

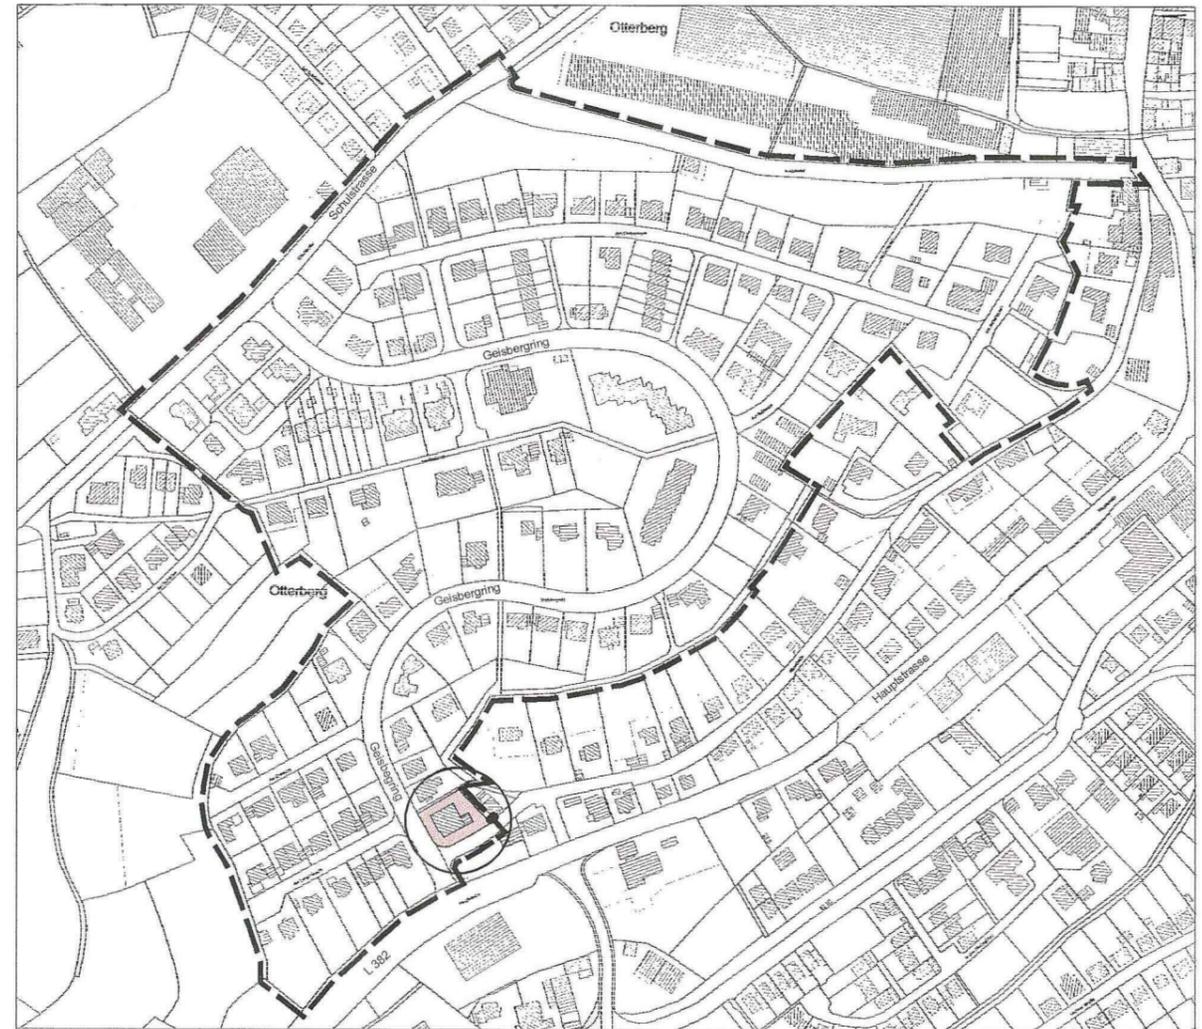

Bauherr:	Stadt Otterberg				 Datum: 21. Juli 2008
Projekt:	Bebauungsplan "Gärtenich - Langenbusch"				
Zeichnung:	6. Änderung				Maßstab: 1 : 500 Blatt Nr.: 1
Zeichen	bearbeitet	gezeichnet	geändert	geprüft	
Datum	R.H.	V.M.		R.H.	
Datei	Allplan 2005 - Gärtenich Langenbusch - Folie 2 Bebauungsplan				
Planung:	Architekturbüro Hubing Dipl. - Ing. Rainer Hubing Wiesenstrasse 23 a, 67697 Otterberg Tel.: 063 01 - 25 09, Fax.: 063 01 25 74 Email: hubing@t-online.de				Architekt: 