




Schnitt 8

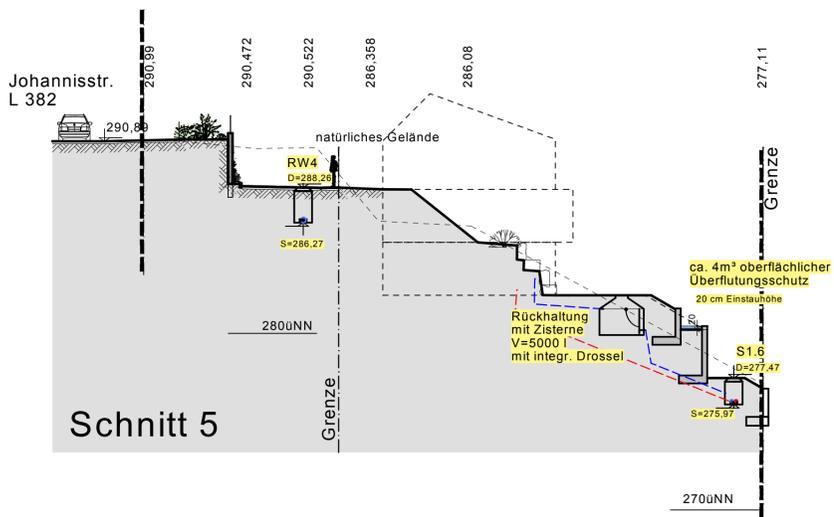

Schnitt 5

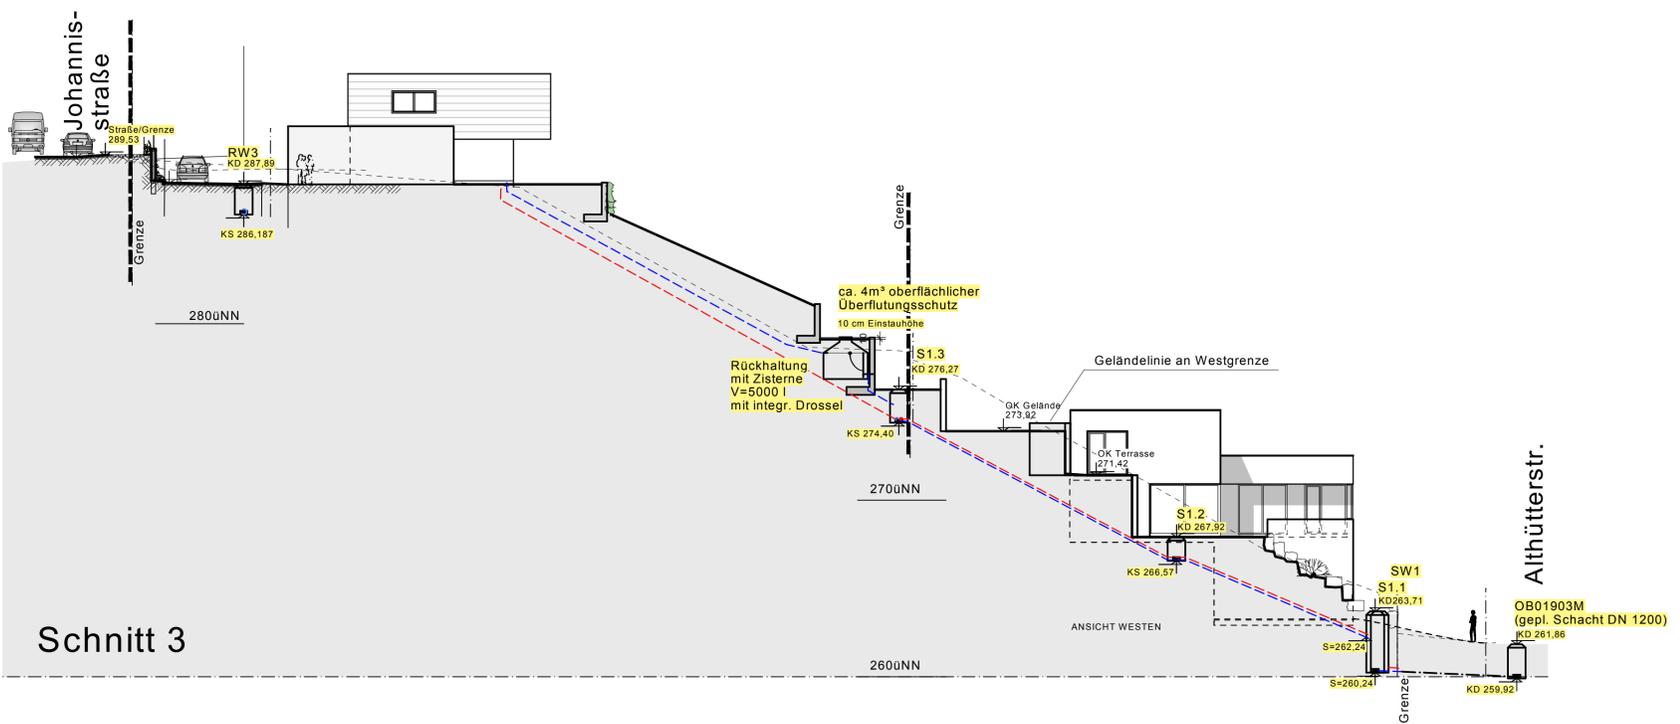

Schnitt 3

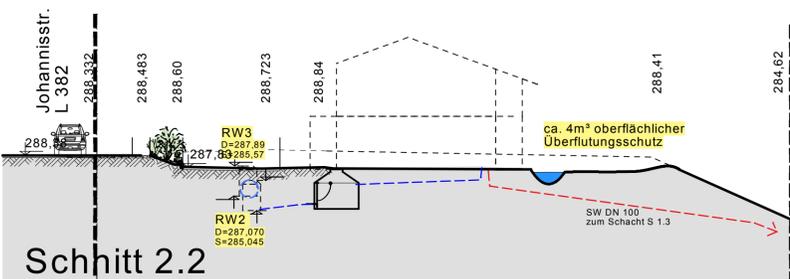

Schnitt 2.2

GELÄNDESCHNITTE ENTWÄSSERUNGSKONZEPT

BAUVORHABEN:	NEUBAUGEBIET DREIBRUNNEN
BAUORT:	NEUBAUGEBIET DREIBRUNNEN JOHANNISSTRASSE 67697 OTTERBERG
BAUHERR:	JOSEF EIMER NEUWEG 46 67697 OTTERBERG
ZEICHNUNG:	ENTWÄSSERUNGSSCHNITTE
MASSTAB:	M 1:200 PLANNR. L5
DATUM/INDEX:	29.04.2016 GEZ.: EJU
ÄNDERUNGEN:	
PLANUNG:	ARCHITEKTURBURO J. EIMER HAUPTSTRASSE 26 67697 OTTERBERG TEL.: 06301-2085 eimer-architektur@gmx.de