


TEIL-FLÄCHENNUTZUNGSPLAN ERNEUERBARE ENERGIEN IN DER VERBANDSGEMEINDE OTTERBACH-OTTERBERG

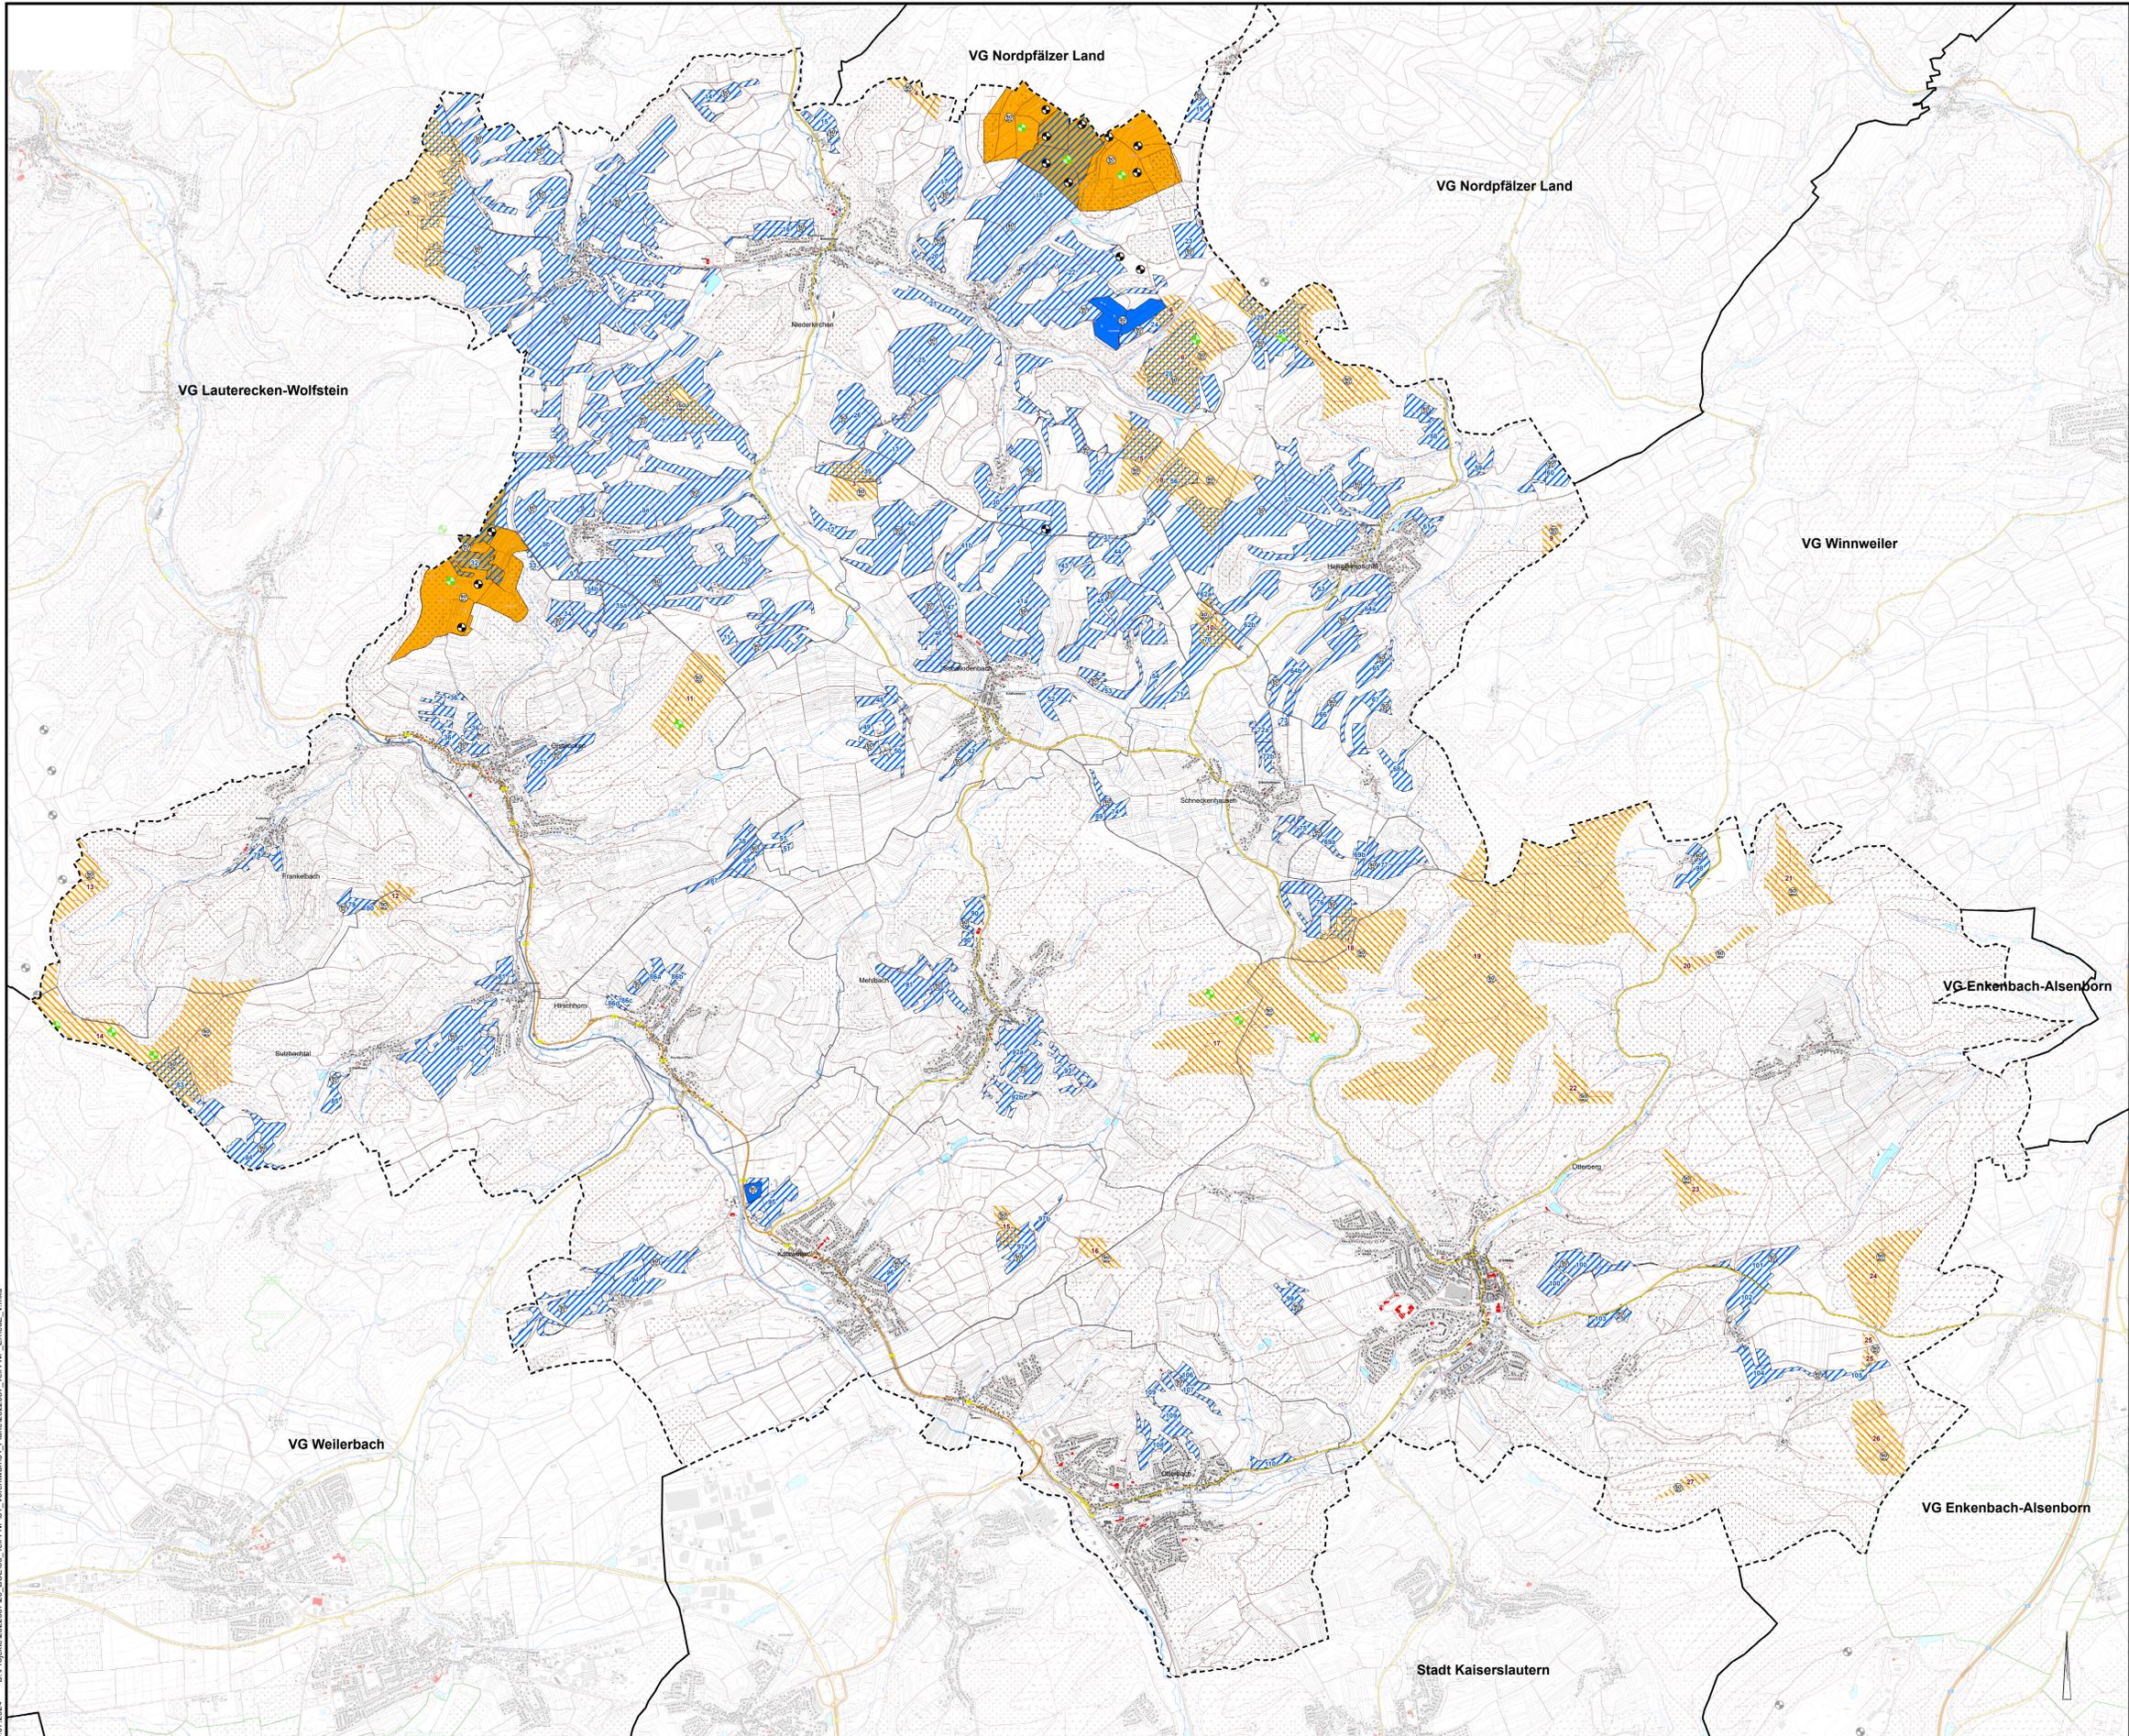

Zeichenerklärung

Art der baulichen Nutzung
(§ 5 Abs. 2 Nr. 1 des Baugesetzbuchs - BauGB -
§§ 1 bis 11 der Bauutzungsverordnung - BauNVO)

- | Bestand | Planung | Bezeichnung |
|---|---|---|
|  |  | Sonstiges Sondergebiet "Windenergieanlagen" § 11 BauNVO |
| 54 | | Nummerierung der Flächen für Windenergieanlagen aus dem Standortkonzept |
|  |  | Sonstiges Sondergebiet "Freiflächenphotovoltaikanlagen" § 11 BauNVO |
| 54 | | Nummerierung der Flächen für Photovoltaikanlagen |

Sonstige Informationen

-  bestehende WEA
-  geplante WEA (Stand 2022)
-  Verbandsgemeinde Otterbach-Otterberg
-  angrenzende Verbandsgemeinden
-  Gemeindegrenzen

Rechtsgrundlagen

1. Baugesetzbuch (BauGB) in der Fassung der Bekanntmachung vom 03. November 2017 (BGBl. I S. 3634), zuletzt geändert durch Artikel 1 des Gesetzes vom 3. Juli 2023 (BGBl. 2023 I Nr. 176)
2. Bauutzungsverordnung (BauNVO) in der Fassung der Bekanntmachung vom 21. November 2017 (BGBl. I S. 3788), zuletzt geändert durch Artikel 2 des Gesetzes vom 3. Juli 2023 (BGBl. 2023 I Nr. 176)
3. Planzeicherverordnung 1990 (PlanZV 90) vom 18. Dezember 1990 (BGBl. 1991 I S. 58), zuletzt geändert durch Artikel 3 des Gesetzes vom 14. Juni 2021 (BGBl. I S. 1802)
4. Landesbauordnung Rheinland-Pfalz (LBO) in der Fassung vom 24. November 1998 (GVBl. S. 365), zuletzt geändert durch Gesetz vom 07. Dezember 2022 (GVBl. S. 463)
5. Bundesnaturschutzgesetz (BNatSchG) vom 29. Juli 2009 (BGBl. I S. 2542), zuletzt geändert durch Artikel 3 des Gesetzes vom 8. Dezember 2022
6. Landesgesetz zur nachhaltigen Entwicklung von Natur und Landschaft (Landesnaturschutzgesetz (LNSchG)) in der Fassung der Bekanntmachung vom 05. Oktober 2016 (GVBl. I S. 263), zuletzt geändert durch Artikel 2 des Gesetzes vom 26. Juni 2020 (GVBl. S. 287)
7. Bundes-Immissionsschutzgesetz (BImSchG) in der Fassung der Bekanntmachung vom 22. Dezember 2008 (BGBl. I S. 2998), zuletzt geändert durch Artikel 1 des Gesetzes vom 22. März 2023 (BGBl. 2023 I Nr. 88)
8. Bundes-Immissionsschutzgesetz (BImSchG) in der Fassung der Bekanntmachung vom 17. März 2013 (BGBl. I S. 1274), zuletzt geändert durch Artikel 2 Absatz 3 des Gesetzes vom 19. Oktober 2022 (BGBl. I S. 1792)
9. Gemeindeordnung Rheinland-Pfalz (GemO) in der Fassung vom 31. Januar 1984 (GVBl. S. 153), zuletzt geändert durch Artikel 2 des Gesetzes vom 24. Mai 2023 (GVBl. S. 133)
10. Denkmalschutzgesetz (DSchG) vom 23. März 1978 (GVBl. S. 159), zuletzt geändert durch Artikel 4 des Gesetzes vom 28. September 2021 (GVBl. S. 543)
11. Landesplanungsgesetz (LPlG) vom 10. April 2003 (GVBl. S. 41), zuletzt geändert durch § 54 des Gesetzes vom 6. Oktober 2015 (GVBl. S. 283, 295)
12. Gesetz über die Umweltverträglichkeitsprüfung (UVPG) in der Fassung der Bekanntmachung vom 18. März 2001 (BGBl. I S. 549), zuletzt geändert durch Artikel 2 des Gesetzes vom 22. März 2023 (BGBl. 2023 I Nr. 88)
13. Landesplanungsgesetz für Rheinland-Pfalz (LPlG) in der Fassung vom 1. August 1977 (GVBl. S. 273), zuletzt geändert durch § 84 des Gesetzes vom 07. Dezember 2022 (GVBl. S. 413)
14. Landesnachbarrechtsgesetz (LNRG) vom 15. Juni 1970 (GVBl. S. 198), zuletzt geändert durch Artikel 1 des Gesetzes vom 21. Juli 2023 (GVBl. S. 209)
15. Bundesnaturschutzgesetz (BNatSchG) in der Fassung der Bekanntmachung vom 28. Juni 2007 (BGBl. S. 1206), zuletzt geändert durch Artikel 6 des Gesetzes vom 22. März 2023 (BGBl. 2023 I Nr. 88)
16. Bundes-Bodenschutzgesetz (BBodSchG) vom 17. März 1986 (BGBl. I S. 502), zuletzt geändert durch Artikel 1 des Gesetzes vom 25. Februar 2021 (BGBl. I S. 306)
17. Bundes-Bodenschutz- und Altlastenverordnung (BBodSchV) vom 12. Juli 1998 (BGBl. I S. 1554), zuletzt geändert durch Artikel 126 der Verordnung vom 19. Juni 2020 (BGBl. I, 1328)
18. Landesbodenschutzgesetz für Rheinland-Pfalz (LBodSchG) vom 25. Juli 2005 (GVBl. 2005 S. 302), zuletzt geändert durch Artikel 5 des Gesetzes vom 25. Dezember 2022 (GVBl. S. 297)
19. Gesetz zur weiteren Verbesserung des Hochwasserschutzes und zur Vereinfachung von Verfahren des Hochwasserschutzes (Hochwasserschutzgesetz II) vom 30. Juni 2017 (BGBl. I S. 1554)
20. Wasserrahmenrichtlinie (WRRL) vom 21. Juli 2000 (BGBl. I S. 2885), zuletzt geändert durch Artikel 5 des Gesetzes vom 3. Juli 2023 (BGBl. 2023 I Nr. 176)
21. Landeswassergesetz für Rheinland-Pfalz (LWG) in der Fassung der Bekanntmachung vom 14. Juli 2015 (GVBl. 2015 S. 127), zuletzt geändert durch Artikel 2 des Gesetzes vom 8. April 2022 (GVBl. S. 118)
22. Landesgesetz über die Umweltverträglichkeitsprüfung (LUVPG) vom 22. Dezember 2015 (GVBl. S. 516), zuletzt geändert durch Artikel 1 des Gesetzes vom 27. März 2016 (GVBl. S. 55)
23. Umweltschadensgesetz (USchadG) in der Fassung der Bekanntmachung vom 05. März 2021 (BGBl. I S. 348)
24. Erneuerbare-Energien-Gesetz (EEG) vom 21. Juli 2014 (BGBl. I S. 1066), zuletzt geändert durch Artikel 4 des Gesetzes vom 3. Juli 2023 (BGBl. 2023 I Nr. 176)
25. Gesetz zur Einparung von Energie und zur Nutzung erneuerbarer Energien zur Wärme- und Kälteerzeugung in Gebäuden (Gebäudeenergiegesetz - GEG) vom 08. August 2020 (BGBl. I S. 1728), zuletzt geändert durch Artikel 18a des Gesetzes vom 20. Juli 2022 (BGBl. I S. 1237)
26. Kraft-Wärme-Kopplungsgesetz (KWKG) vom 21. Dezember 2015 (BGBl. I S. 2488), zuletzt geändert durch Artikel 1 des Gesetzes vom 20. Dezember 2022 (BGBl. I S. 2512)
27. Landeswassergesetz (LWG) vom 30. November 2000 (GVBl. I S. 554), zuletzt geändert durch Gesetz vom 27. März 2020 (GVBl. S. 98)
28. Gesetz zum Schutz vor der sondblichen Wirkung ionisierender Strahlung (Strahlenschutzgesetz - StrSchG) vom 27. Juni 2017 (BGBl. I S. 1866), zuletzt geändert durch die Bekanntmachung vom 3. Januar 2022 (BGBl. I S. 15)
29. Landesgesetz zur Installation von Solaranlagen (Landessolargesetz - LSolarG) vom 30. September 2021 (GVBl. 2021, 550)

VORENTWURF

Änderung	Bearbeitung	Prüfung	Datum

Beauftragter		Verbandsgemeinde Otterbach-Otterberg Landkreis Kaiserslautern	
Projekt Bez.		Teil-Flächennutzungsplan Erneuerbare Energien Verbandsgemeinde Otterbach-Otterberg	
Zeichnung		Teil-Flächennutzungsplan	
Maststab		1:20.000	
Anhang			
Blattgröße		1,11 / 0,80	
Blatt Nr.			
Zeichen		Vermessung: JC, Bearbeitung: KG, CAD/Graph: KG, Prüfung: KG	
Datum		Apr. 2024	
Projekt Nr.		2022087	
Entwurfsverfasser		Beauftragter	

		Luitpoldstraße 60a 67606 Rockenhausen Telefon: +49 6361 919-0 E-Mail: info@iqr.de	
---	---	--	---