


OG Otterbach | Sanierung "Otterstraße" - Anlage zur Modernisierungsrichtlinie

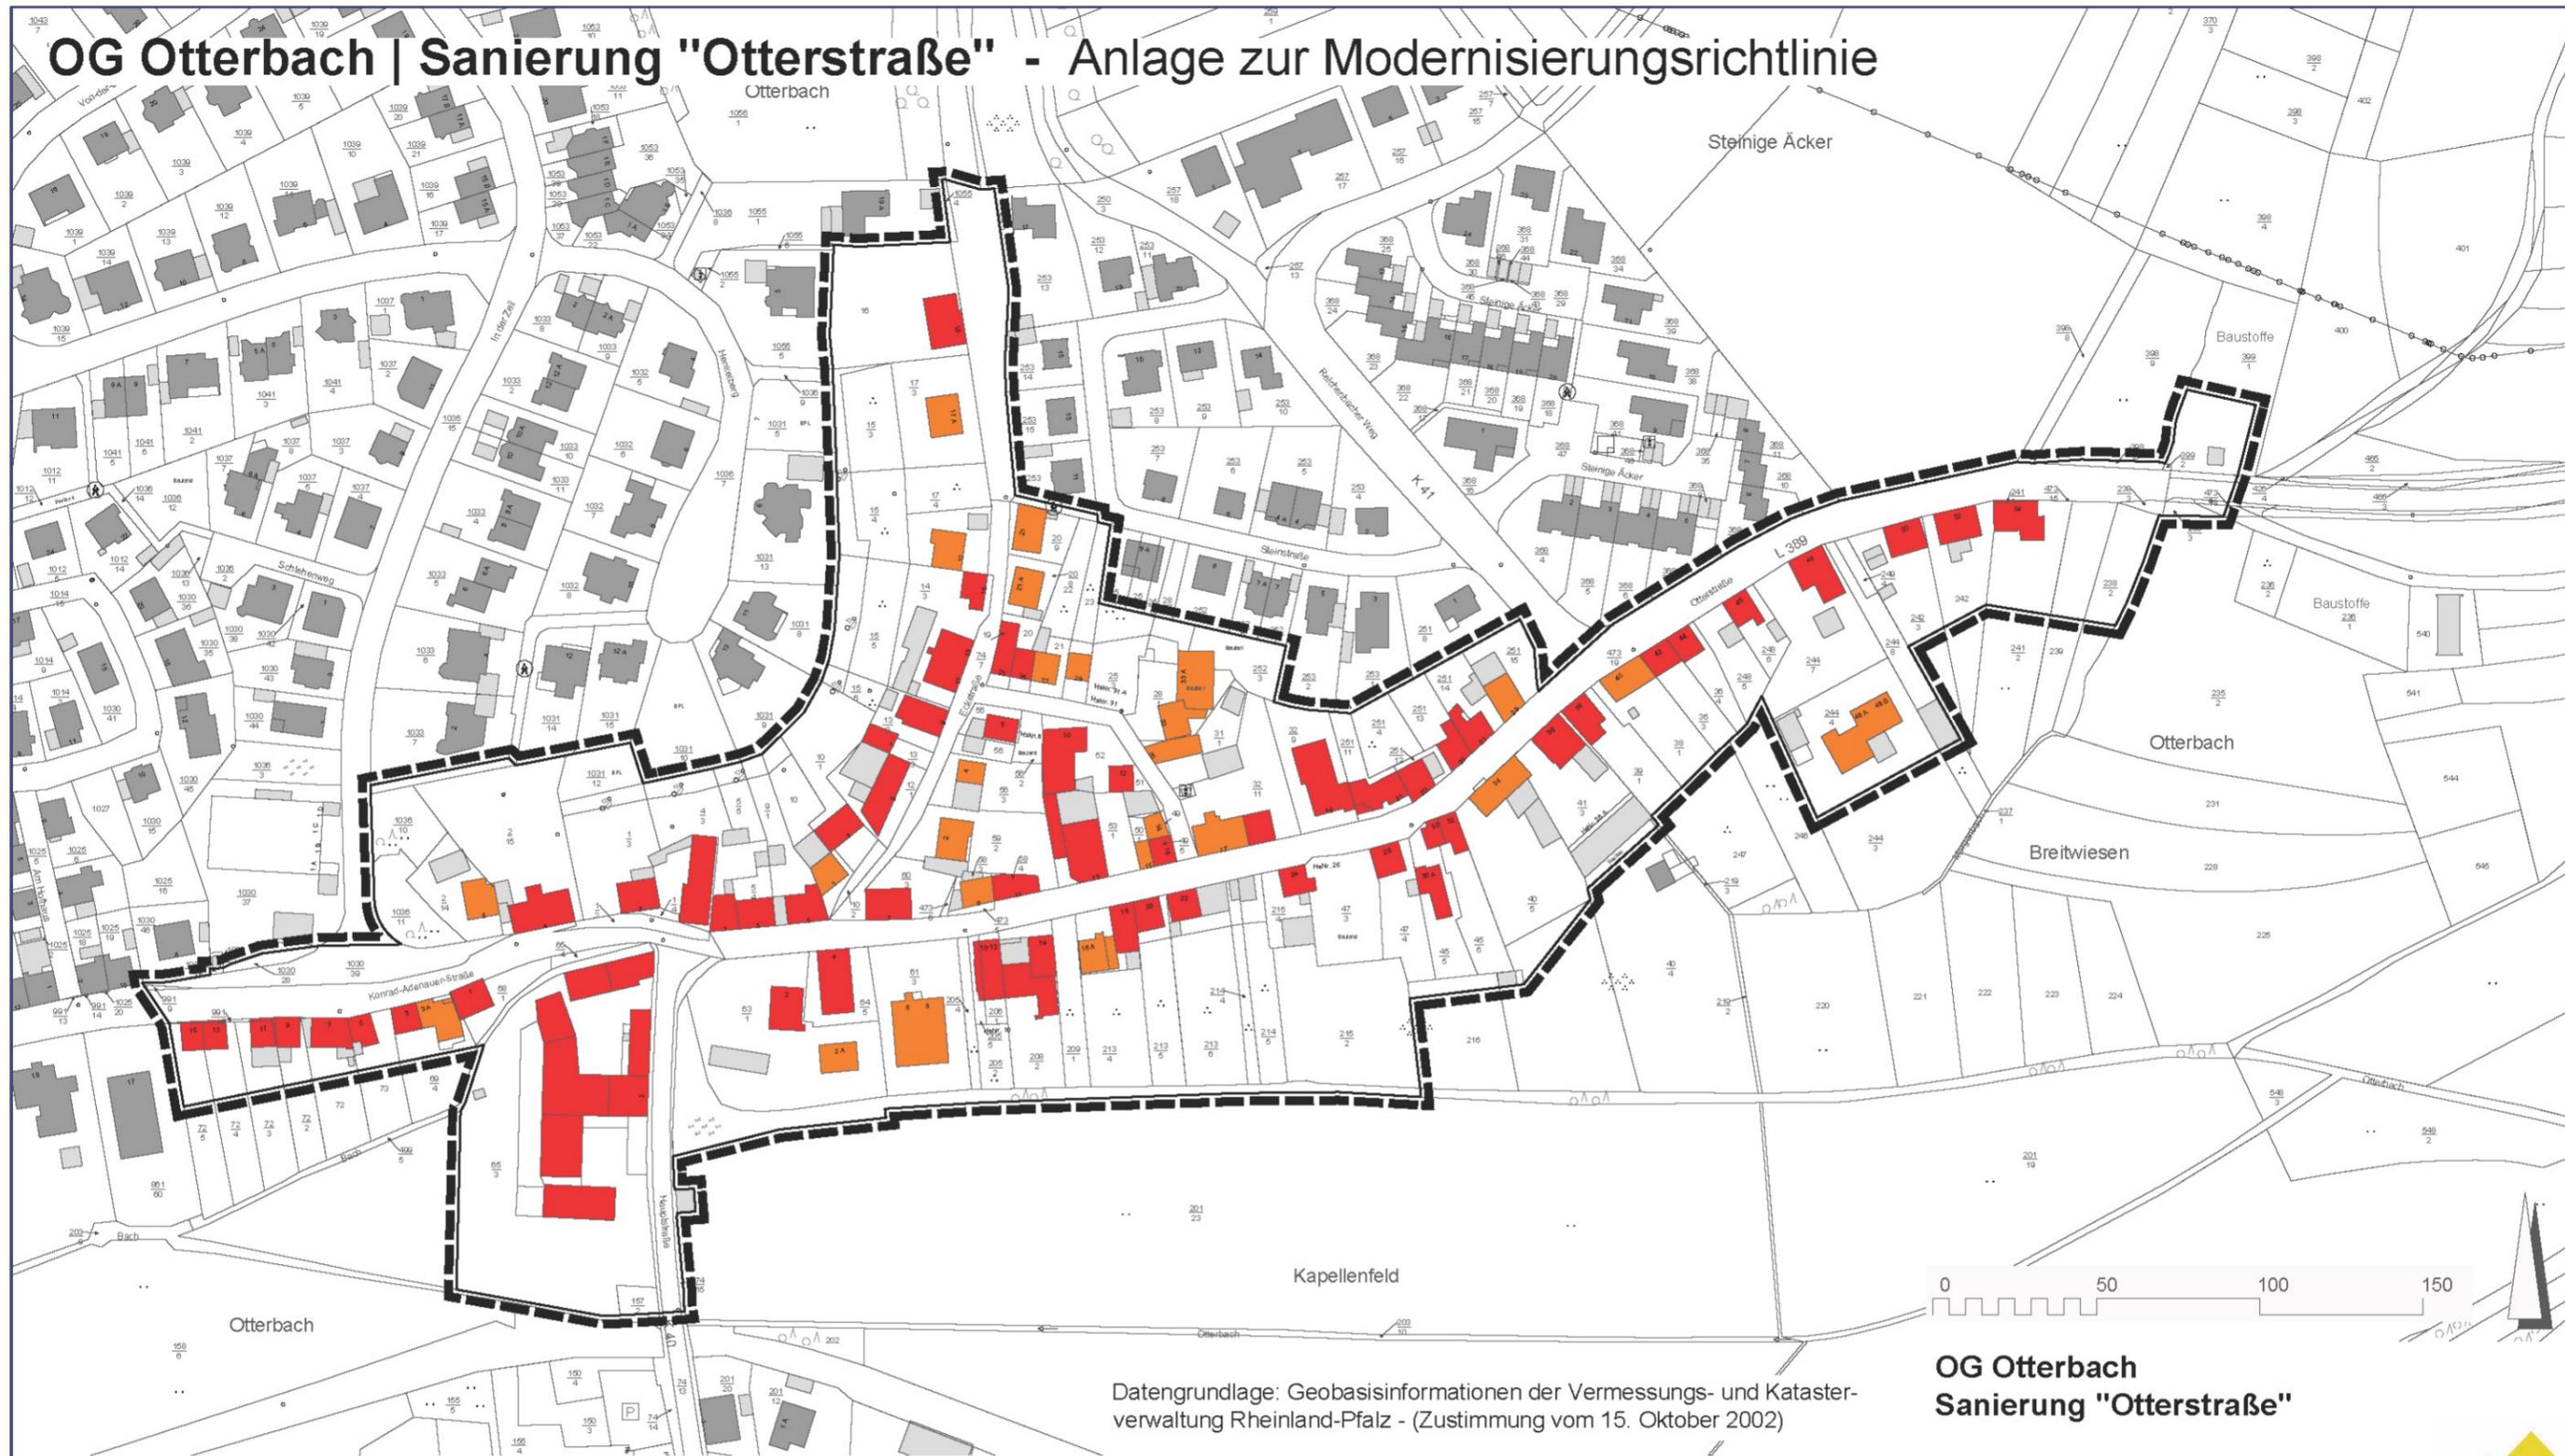

Datengrundlage: Geobasisinformationen der Vermessungs- und Katasterverwaltung Rheinland-Pfalz - (Zustimmung vom 15. Oktober 2002)

Legende

 Fördergebiet 7,36 ha

 Zur Klärung des Förderbedarfs ist Einzelabstimmung erforderlich

 Hauptgebäude mit sichtbarem Modernisierungs- und / oder Instandsetzungsbedarf

 Wirtschafts- und Nebengebäude

OG Otterbach Sanierung "Otterstraße"

Richtlinie der OG Otterbach zur Förderung von Modernisierungs- und Instandsetzungsmaßnahmen an privaten Gebäuden innerhalb des Sanierungsgebiets "Otterstraße"

Anlage:
Förderfähige Gebäudesubstanz

M 1:2000

STADTPLANUNG
LANDSCHAFTSPLANUNG

Freie Stadtplaner PartGmbH
Dipl. Ing. Reinhard Bachtler
Dipl. Ing. Heiner Jakobs
Roland Kettinger
Dipl. Ing. Peter Riedel
Dipl. Ing. Walter Ruppert

Bruchstraße 5
67655 Kaiserslautern
Telefon 0631 / 36158 - 0
E-Mail buero@bbp-kl.de
Web www.bbp-kl.de



März 2018

