


# Längsschnitt SW-Kanal Anschluss Althütter Straße

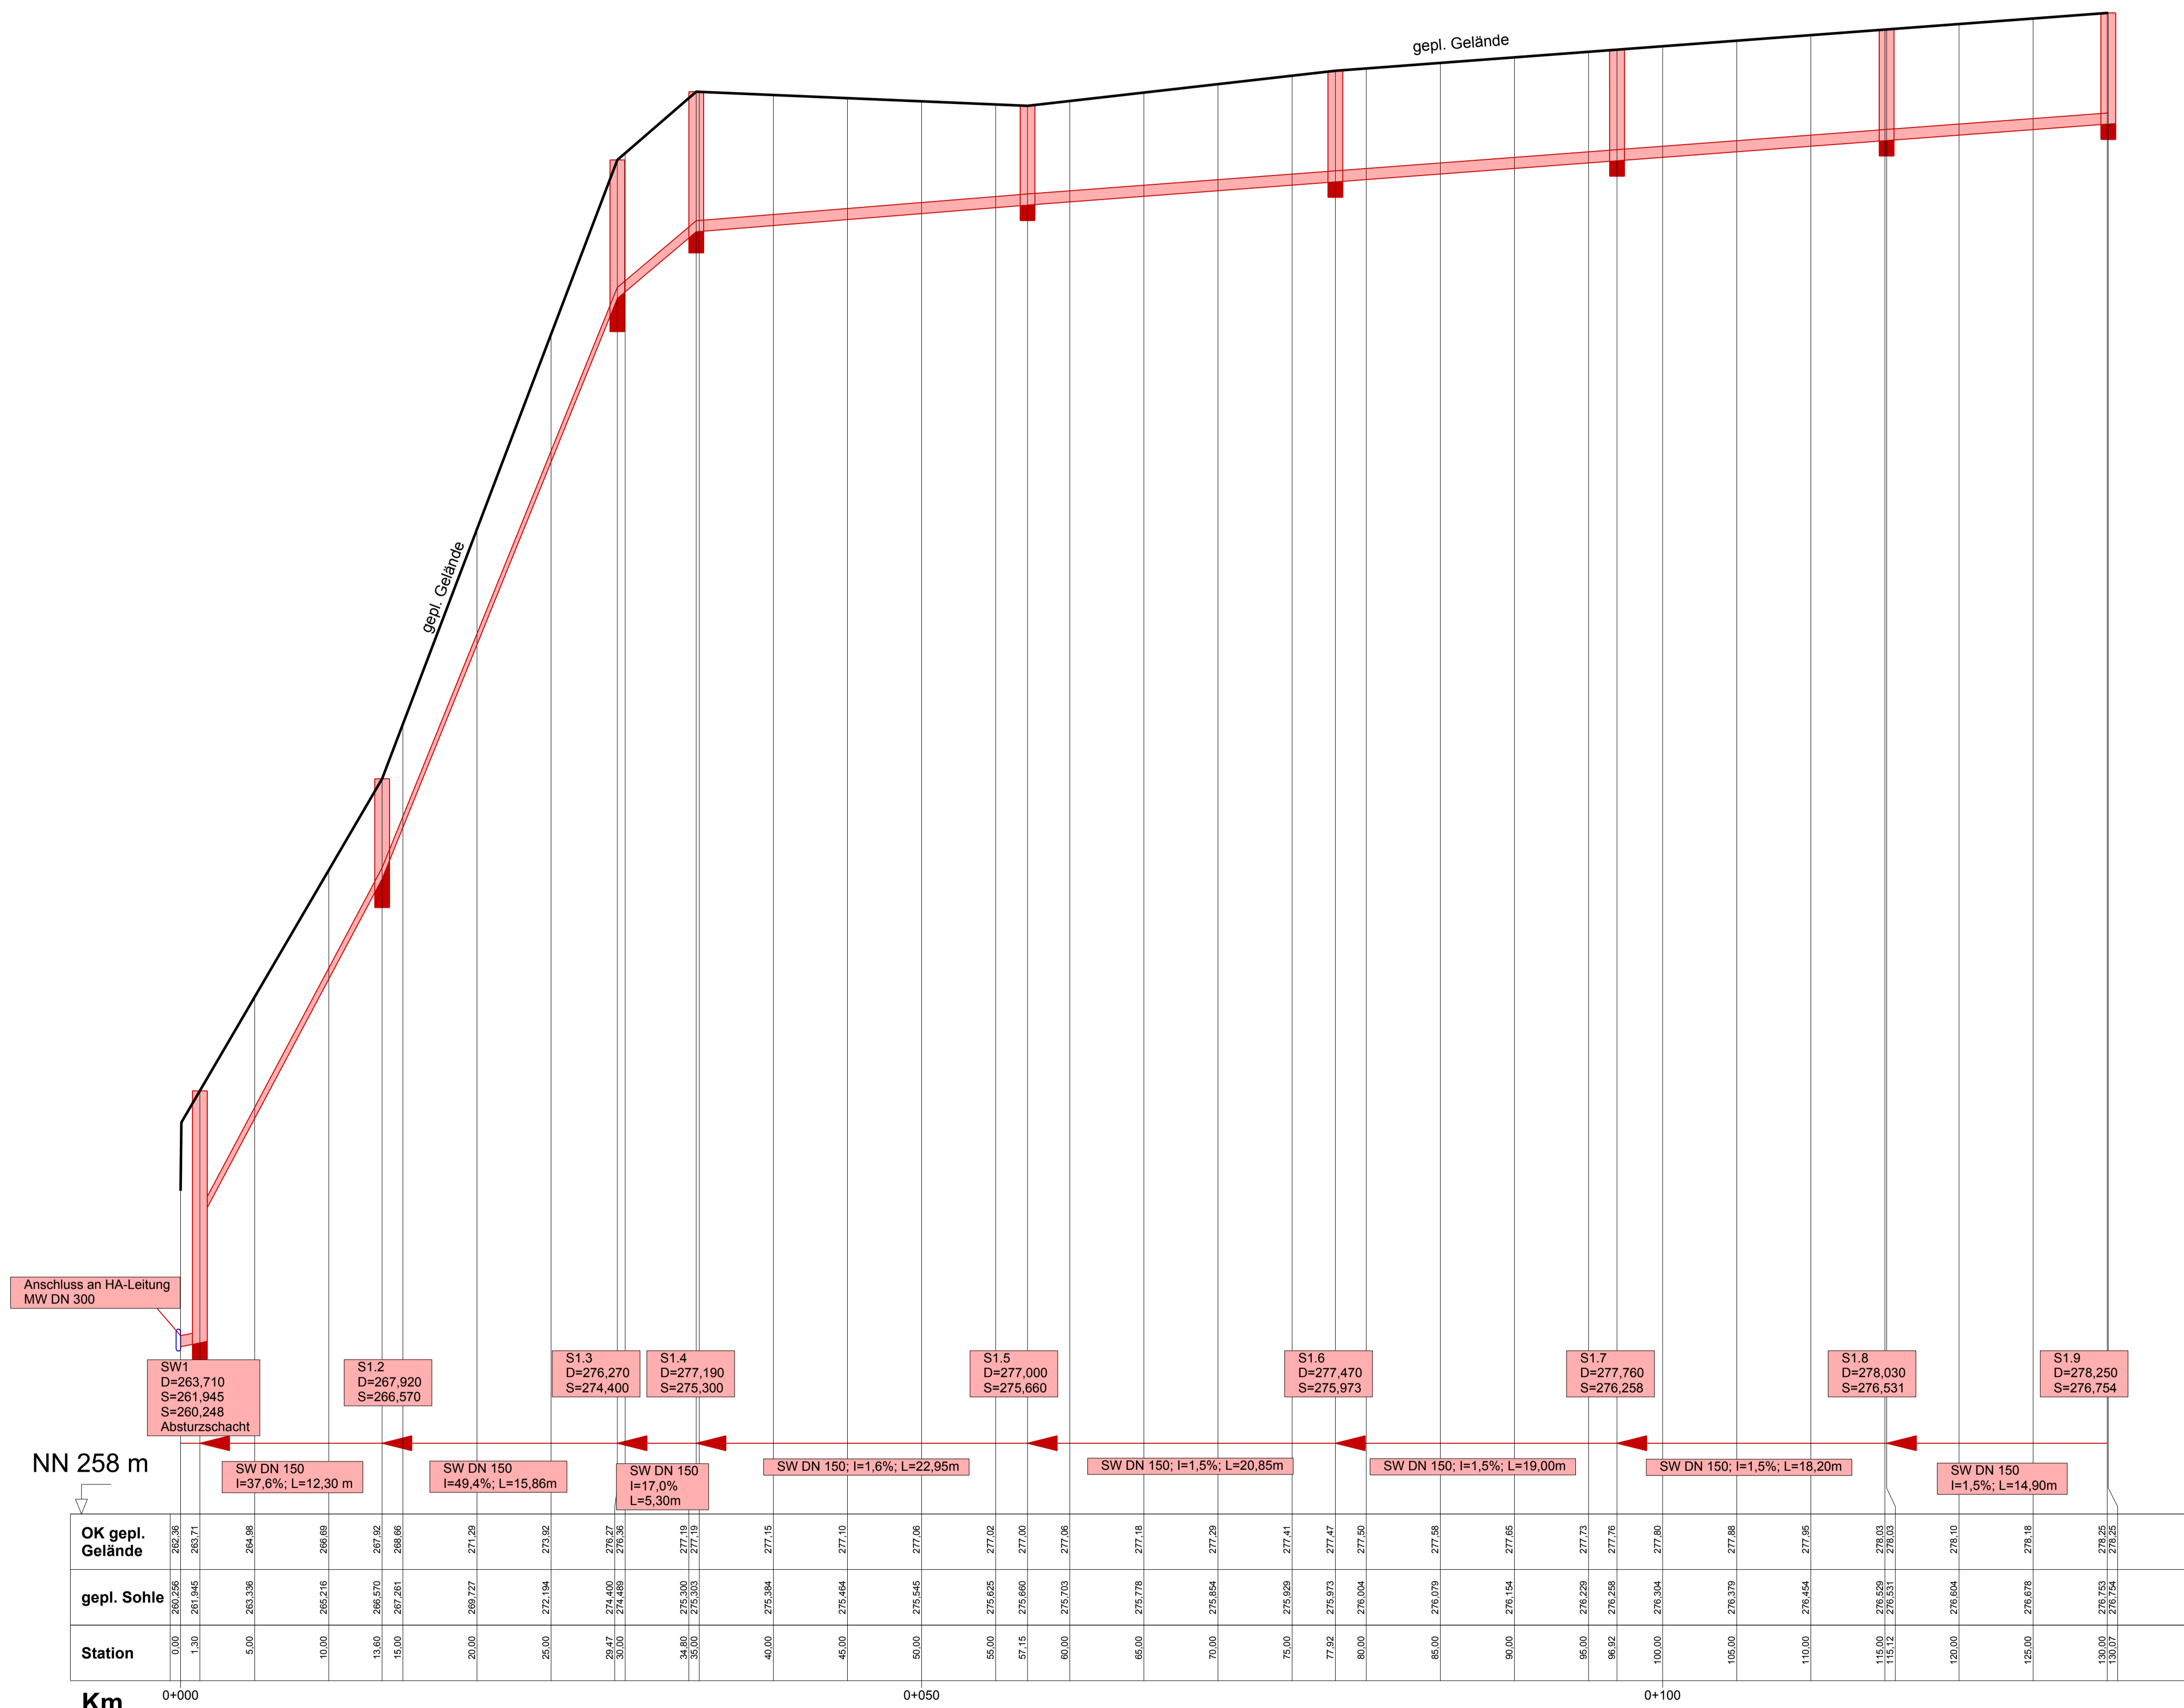

bearb.	gez.	gepr.	Nr.	Art der Änderung	Name, Datum

**VERMESSUNG PLANUNG BAULEITUNG**  
**INGENIEURBÜRO**  
**FREY**  
 VERMESSUNG STRASSENBAU BAULEITUNG  
 LANDESPFLEGE WASSERWIRTSCHAFT  
 67659 KAISERSLAUTERN SIEGELBACHERSTRASSE 107  
 TEL.: 06301/33006 FAX.: 06301/33007  
 E-Mail: IB.FREY@t-online.de  
 Homepage: www.ingenieurbuero-frey.de

**Architekturbüro**  
**Josef Eimer**  
 Hauptstraße 26  
 67697 Otterberg  
 Anlage: **8**  
 Blatt Nr.: **H 3**  
 Reg. Nr.: **16001**

**GENEHMIGUNGS-PLANUNG**  
 Neubaugebiet Dreibrunnen  
 in der Stadt Otterberg  
 Entwässerungskonzept  
 bearbeitet: März 2016  
 gezeichnet: März 2016  
 geprüft: März 2016  
 Datum: März 2016  
 Zeichen: Leßmeister  
 Leßmeister  
 Frey  
**Höhenplan SW - Kanal**  
**Maßstab = 1: 250/50**

Aufgestellt:

Otterberg, den .....